PODPIS ZAUFANY
MAREK
BABICKI
19.11.2024 14:23:57 [GMT+1]
Dokument podpisany elektronicznie
podpisem zaufanym

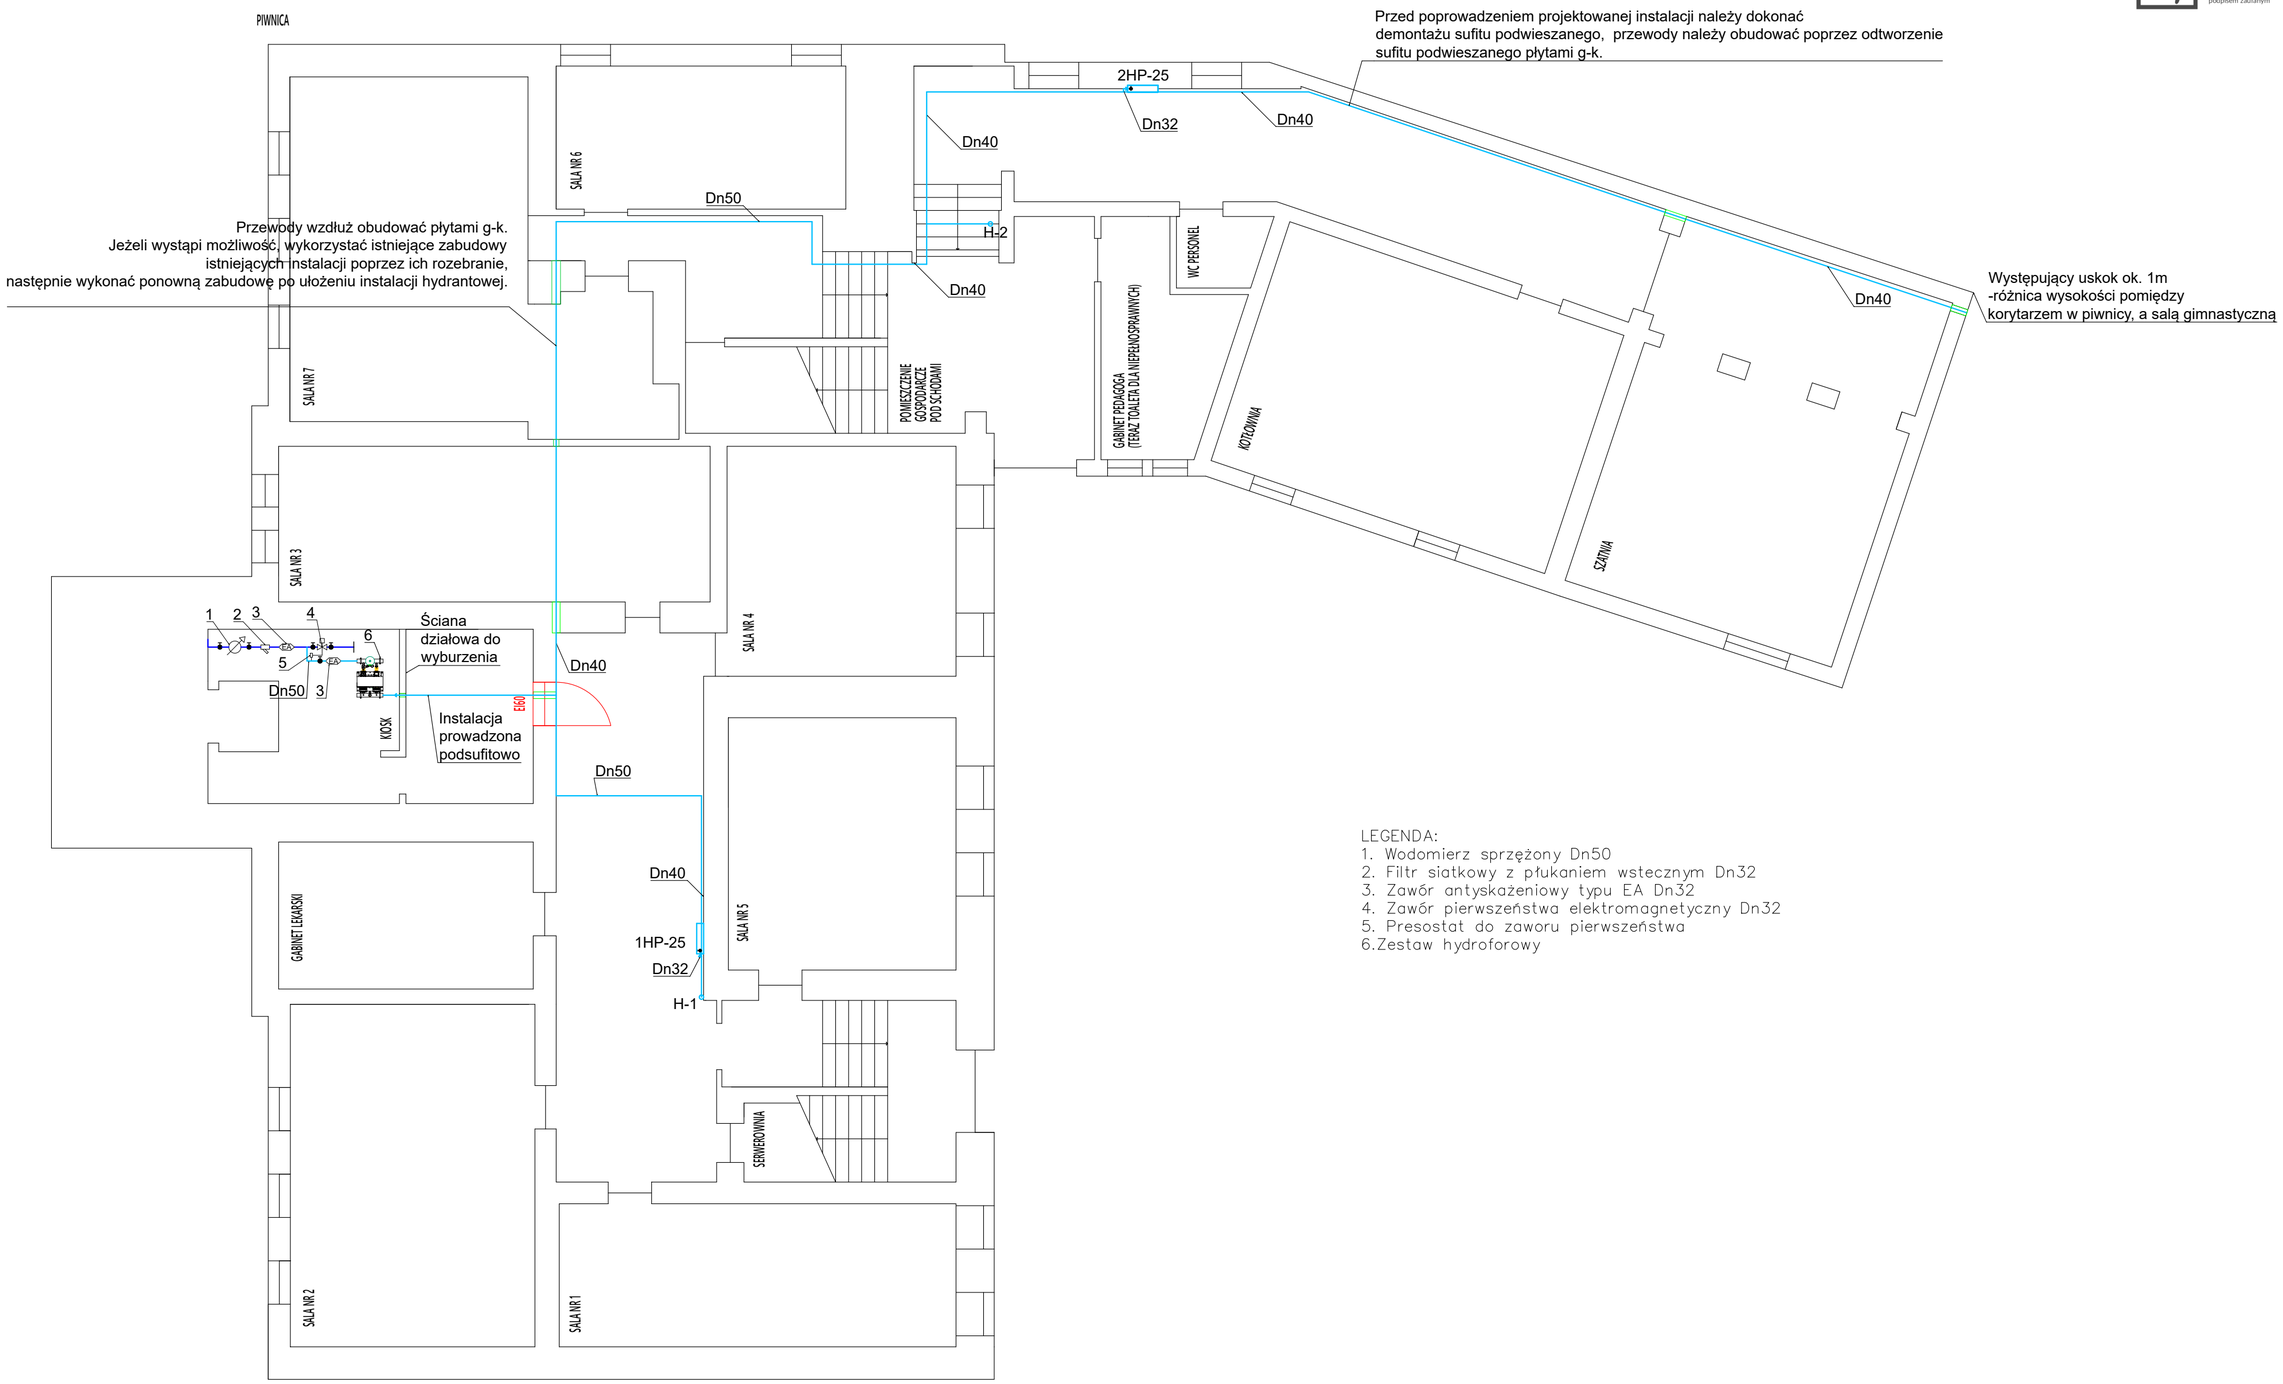

LEGENDA:
1. Wodomierz sprzężony Dn50
2. Filtr siatkowy z płukaniem wstecznym Dn32
3. Zawór antyskażeniowy typu EA Dn32
4. Zawór pierwszeństwa elektromagnetyczny Dn32
5. Presostat do zaworu pierwszeństwa
6. Zestaw hydroforowy

INWESTOR
Powiat Tarnogórski
ul.Karłuszowice 5, 42-600 Tarnowskie Góry

INWESTYCJA
Modernizacja inwestycji hydrantowej w budynku Wieloprofilowego Zespołu Szkół przy ul. Sienkiewicza 6 w Tarnowskich Górach

	nr uprawnień	podpis
gł. projektant: inż. Marek Babicki	261/83/WBPP	
asystent: inż. Weronika Mazur		
sprawdził:		

temat rysunku: Instalacja hydrantowa – rzut piwnica

EKOBUD projektowanie
ul. Piwowarska 3
54-066 Wrocław
NIP 895-000-70-67

nr projektu: 2024-10	nr umowy: ID/27/2024
stadium: PAB	
branża: sanitarna	data: 08.2024
skala: 1:100	nr rys: 2