



### SCHEMAT EWAKUACJI I PIĘTRA W BUDYNKU PRZY UL. KARŁUSZOWIEC 5

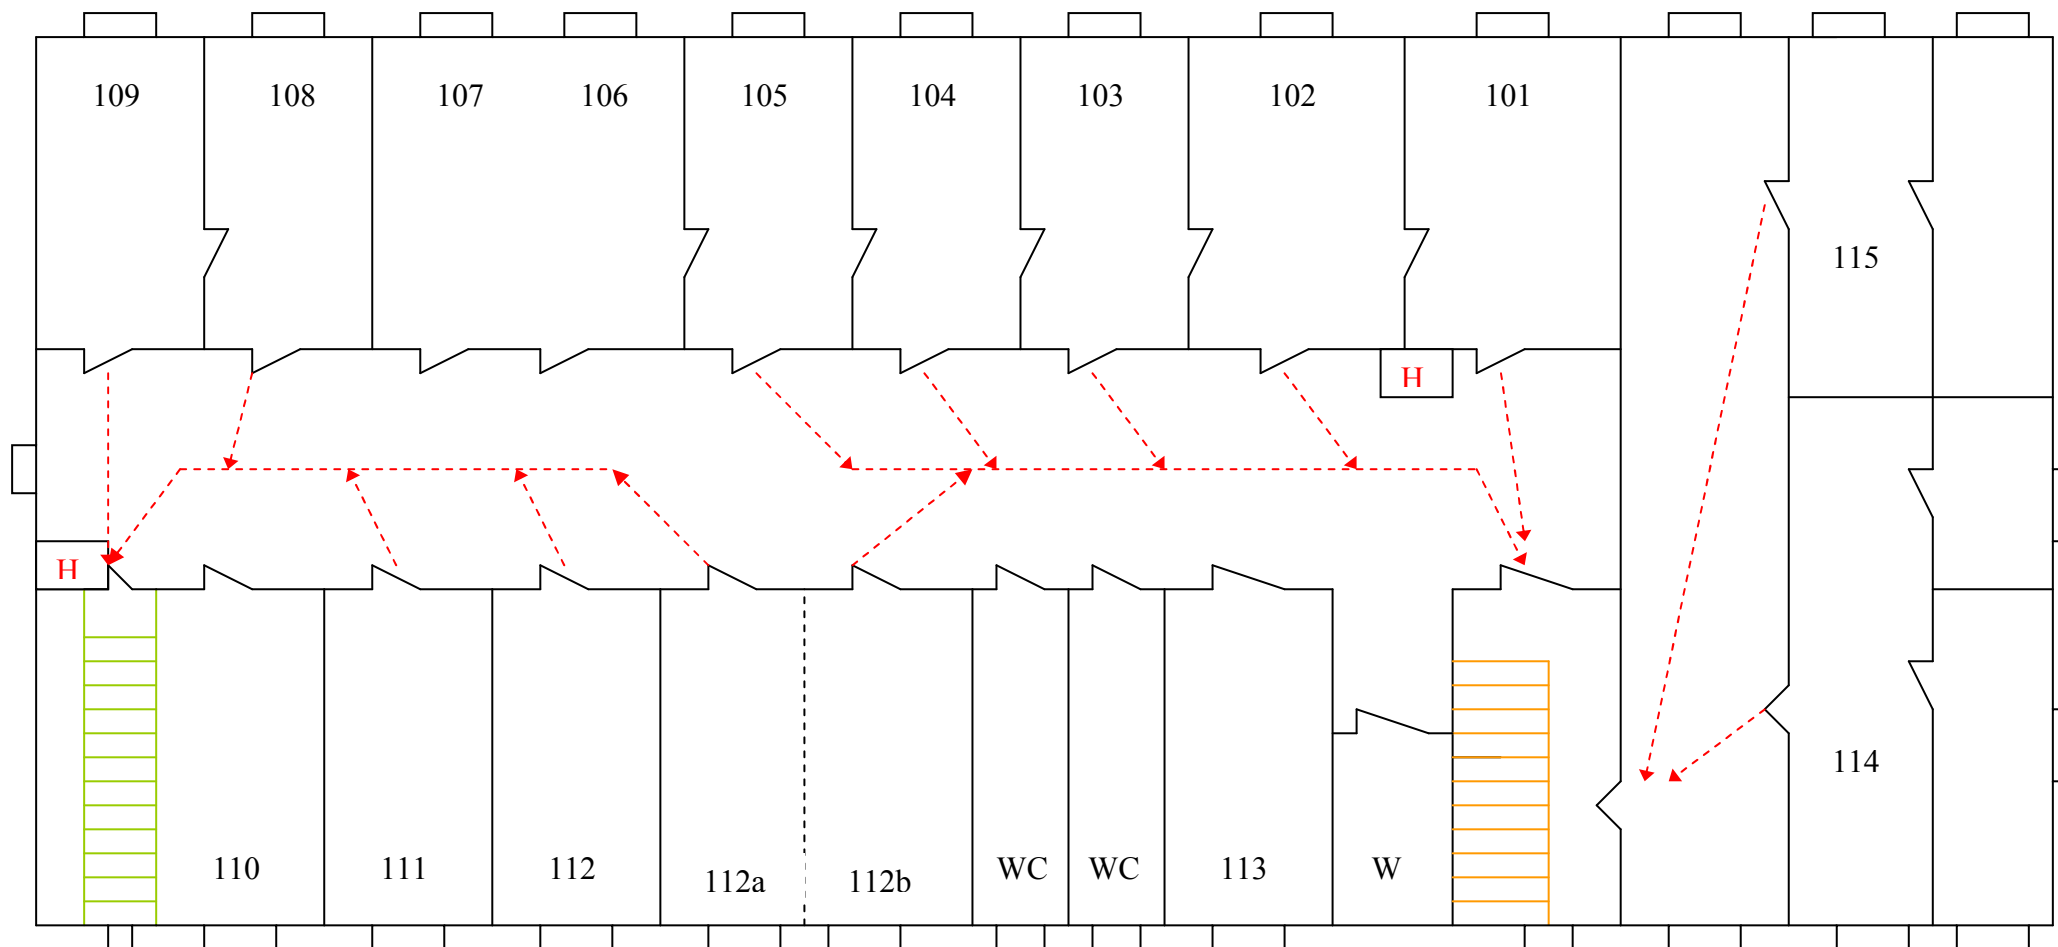

**LEGENDA:**

 Hydrant

 Klatka schodowa do wyjścia zapasowego

 Klatka schodowa do wyjścia głównego

 Drogi ewakuacji

- W - Winda
- 101, 102, 115 - Wydział Organizacyjny
- 103 - Powiatowy Konserwator Zabytków, Biuro Rzecznika Prasowego
- 104 - Biuro ds. Inwestycji
- 105 - Sekretariat Członka Zarządu
- 106, 107 – Członek Zarządu
- 108, 109, 112a - Wydział Edukacji i Kultury Fizycznej
- 110 – Pomieszczenie gospodarcze
- 111 - Sekretarz Powiatu
- 112 - Członek Zarządu
- 112b – Wydział Ochrony Środowiska i Rolnictwa
- 113 – Kserokopiarki
- 114 – Biur Strategii i Funduszy Zewnętrznych