

PL 0003 31 2026

Piotr Krok

.....
imię i nazwisko
radnego Powiatu Tarnogórskiego

STAROSTWO POWIATOWE w Tarnowskich Górach KANCELARIA	
Wpłynęło	02. 02. 2026
L.dz.	4450/2026 (3)
Podpis	11 93 500 zat. [signature]

30.01.2026 r.

.....
data

ZAPYTANIE¹

Na podstawie art. 21 ust. 11 ustawy z dnia 5 czerwca 1998 roku o samorządzie powiatowym

składam zapytanie w sprawie:

BUDOWY RONDA W WOJSCE
NA SKRZYŻOWANIU UL. POWSTAŃCÓW ŚI. – SZKOLNEJ - WIDOKOWEJ

1. Krótkie przedstawienie stanu faktycznego:

Już w ubiegłej kadencji Rady Powiatu na spotkaniu Zarządu Powiatu z mieszkańcami Wojski padały deklaracje Dyrektora ZDP oraz odpowiedzialnego za drogi członka Zarządu Powiatu dotyczące zmiany organizacji ruchu na tym skrzyżowaniu – budowy ronda. W ubiegłej kadencji zwracałem również uwagę w interpelacjach o poprawę bezpieczeństwa przy wyjeździe z ul. Widokowej. Obiecano pomoc.

2. Pytania:

Czy istnieje możliwość poprawy bezpieczeństwa na tym skrzyżowaniu ?

Czy istnieje możliwość budowy ronda?

Załączam mapy i plan zagospodarowania w celu zobrazowania sytuacji.


[signature]
.....
podpis

¹ zapytania składa się w sprawach aktualnych problemów powiatu, a także w celu uzyskania informacji o konkretnym stanie faktycznym

Wydruk z systemu WebEwid

skala 1: 500
układ współrzędnych 2000 sfera 6 (18°)

x = 5594638.85, y = 6547251.26

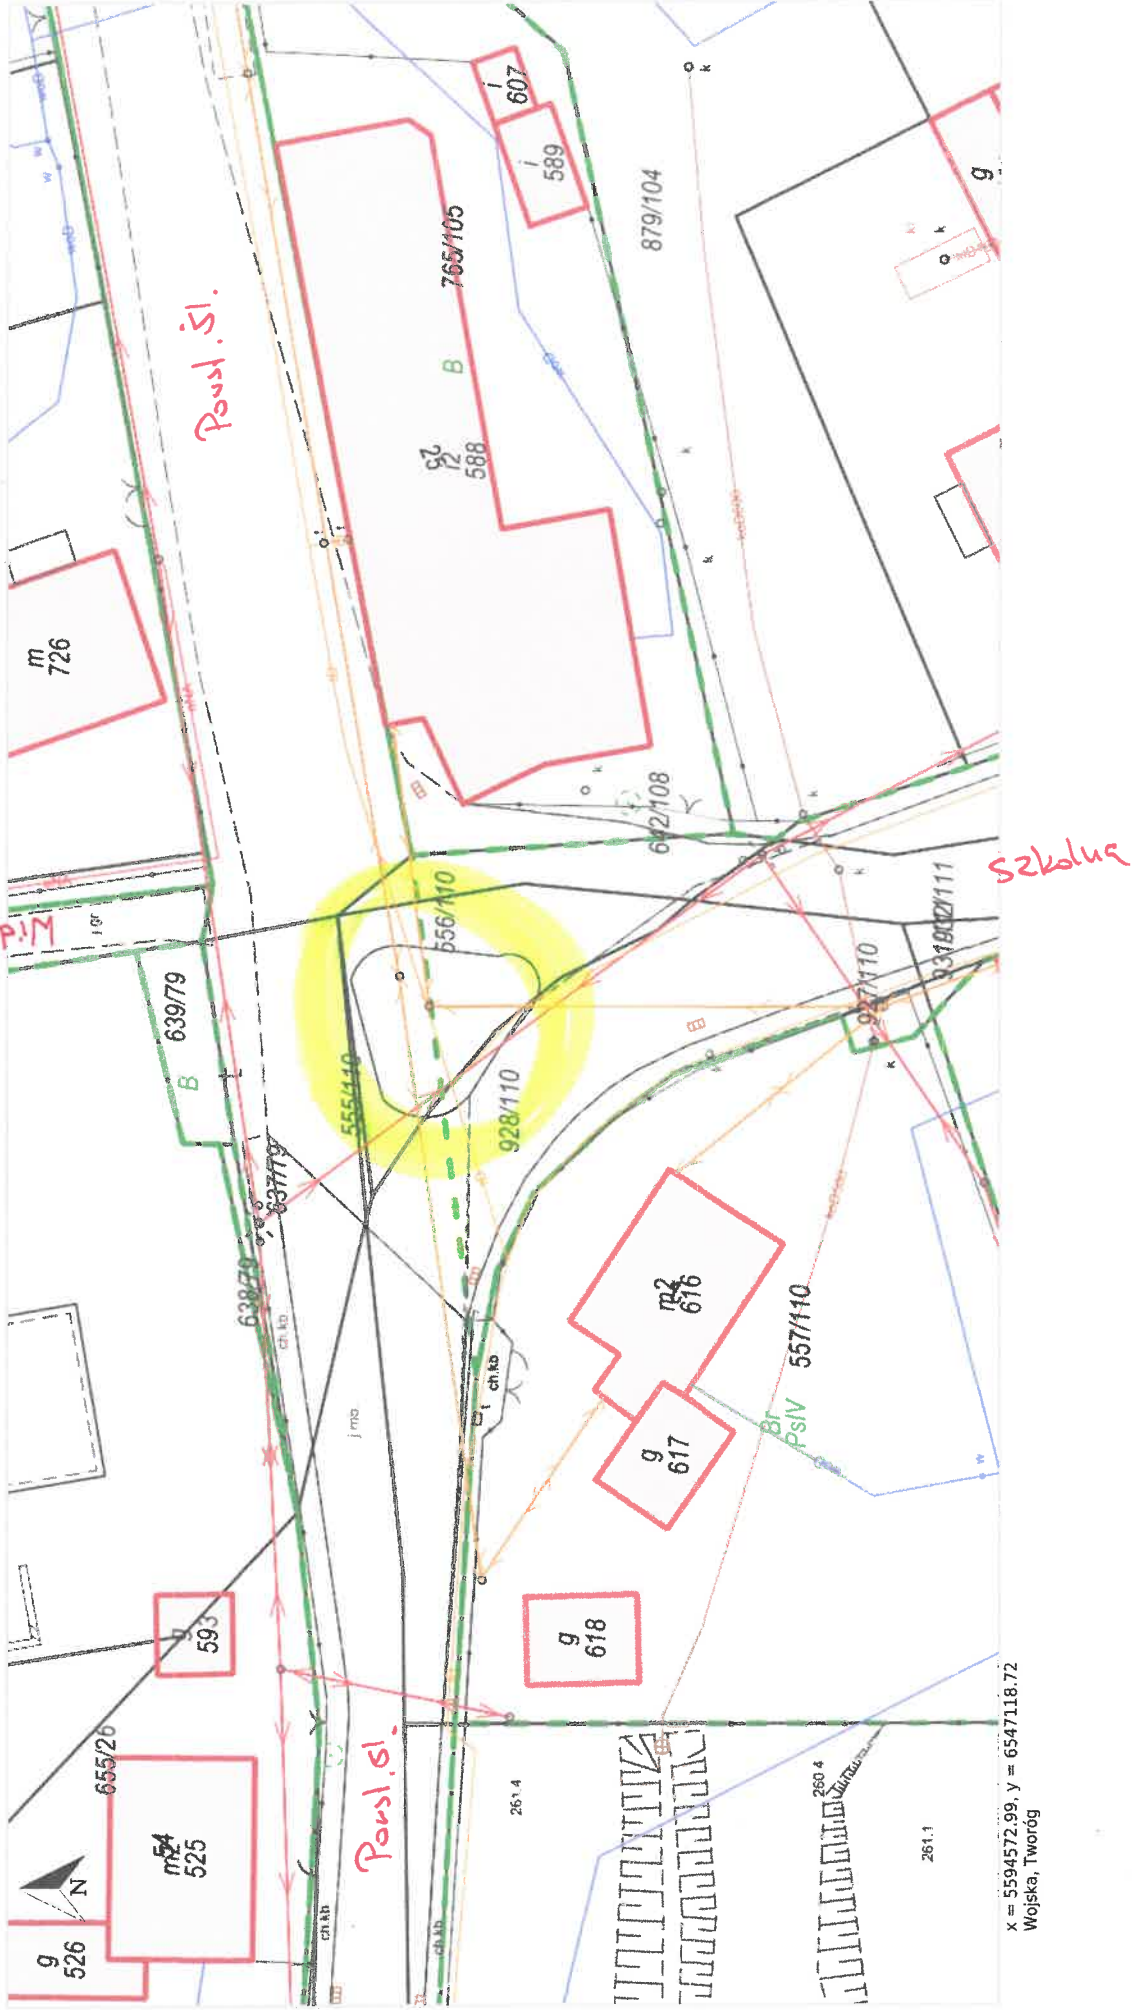

x = 5594572.99, y = 6547118.72
Wojska, Tworóg

Legenda

Nazwy konturów klasyf.

Nazwy użytków

Pozostałe trwałe związane EGIB


Budynek wyburzony

 Granice konturów klasyf.

 Granice użytków

Numery działek

 Granice działek

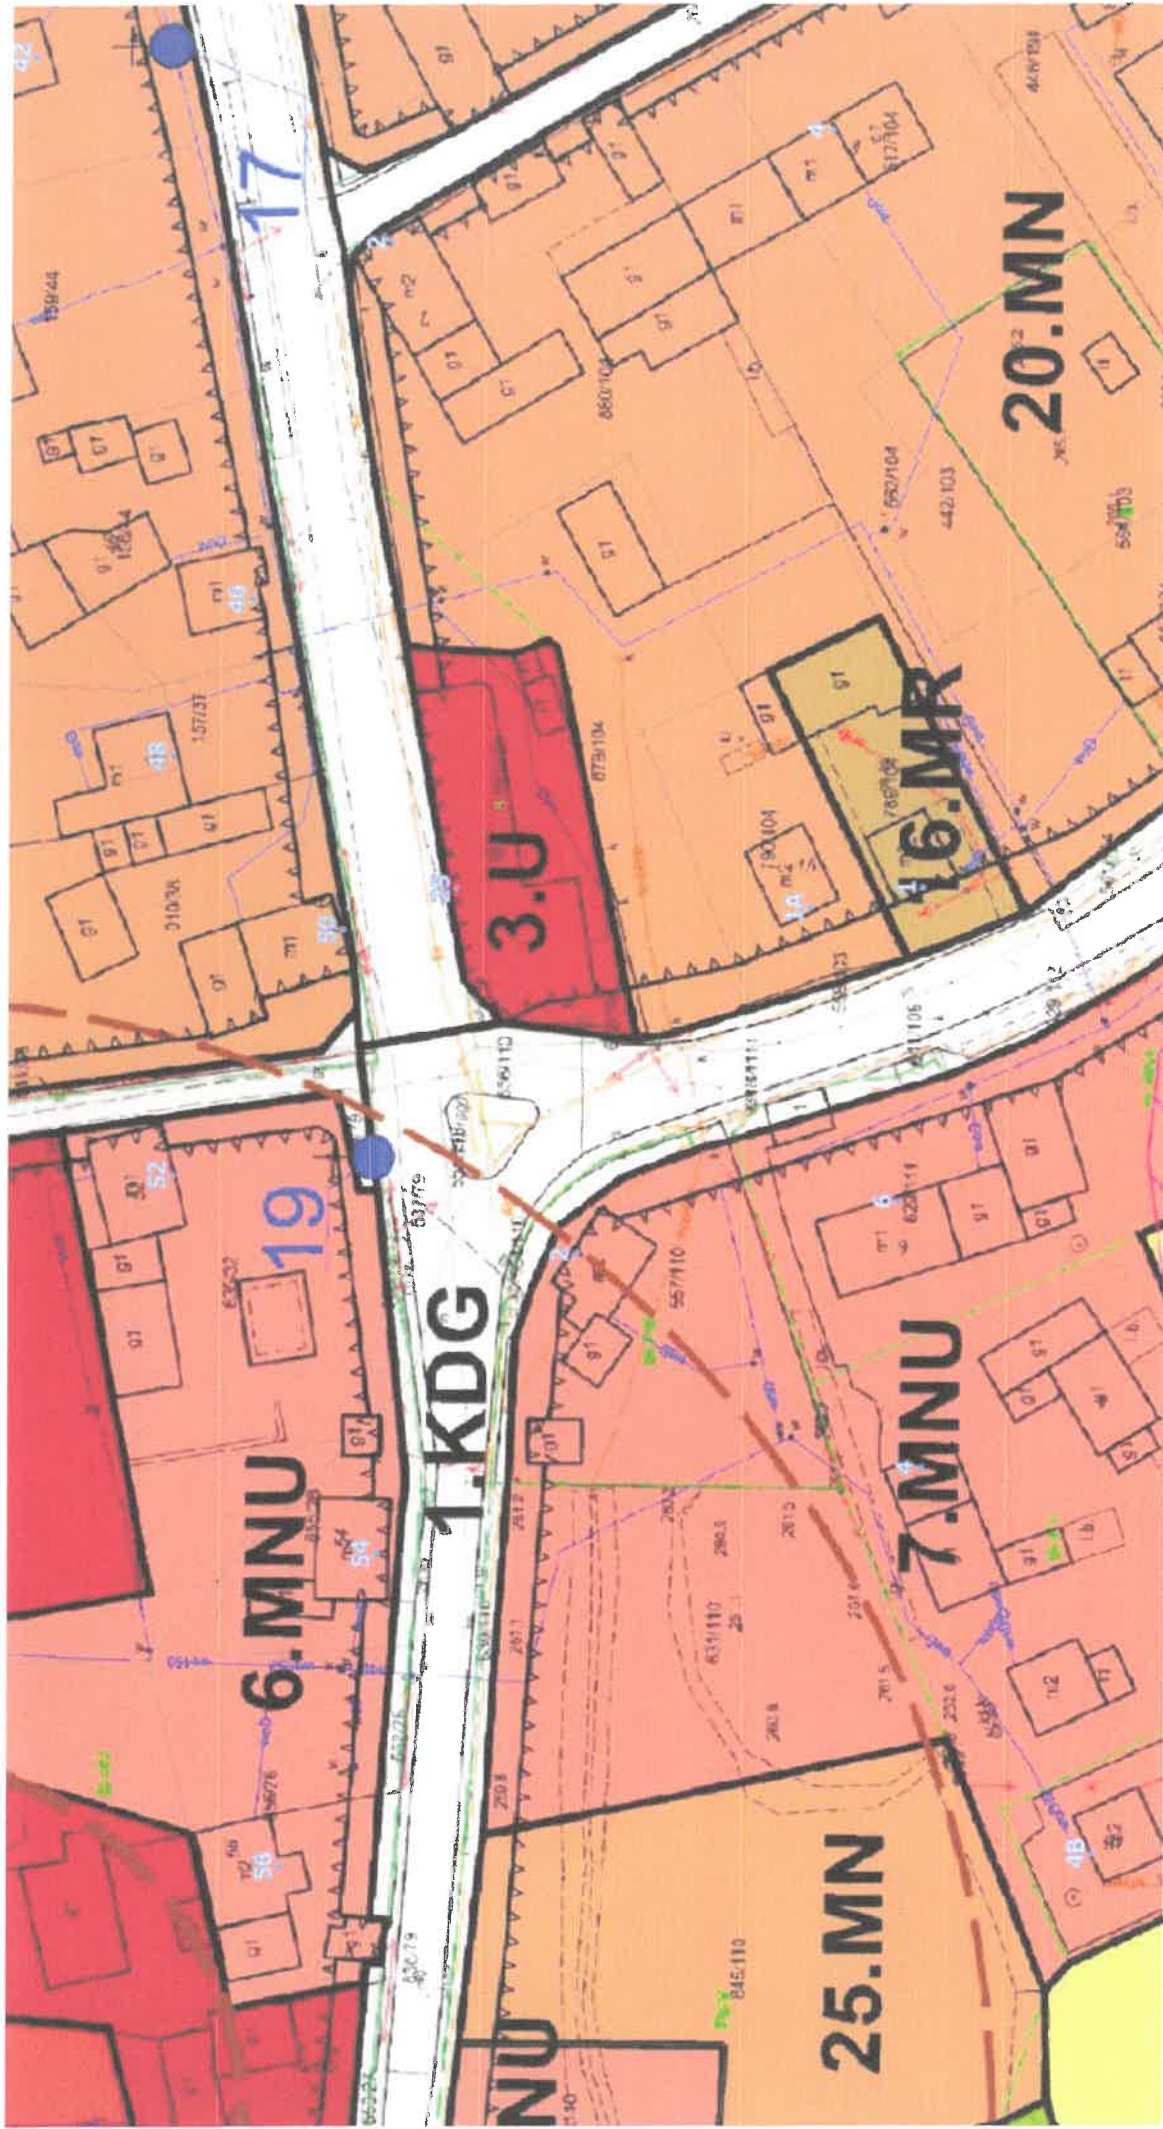


Wydruk z systemu WebEwid

skala 1: 2 000
układ współrzędnych 2000 strefa 6 (18°)

WOJSKA

x = 5594838.19, y = 6547365.47

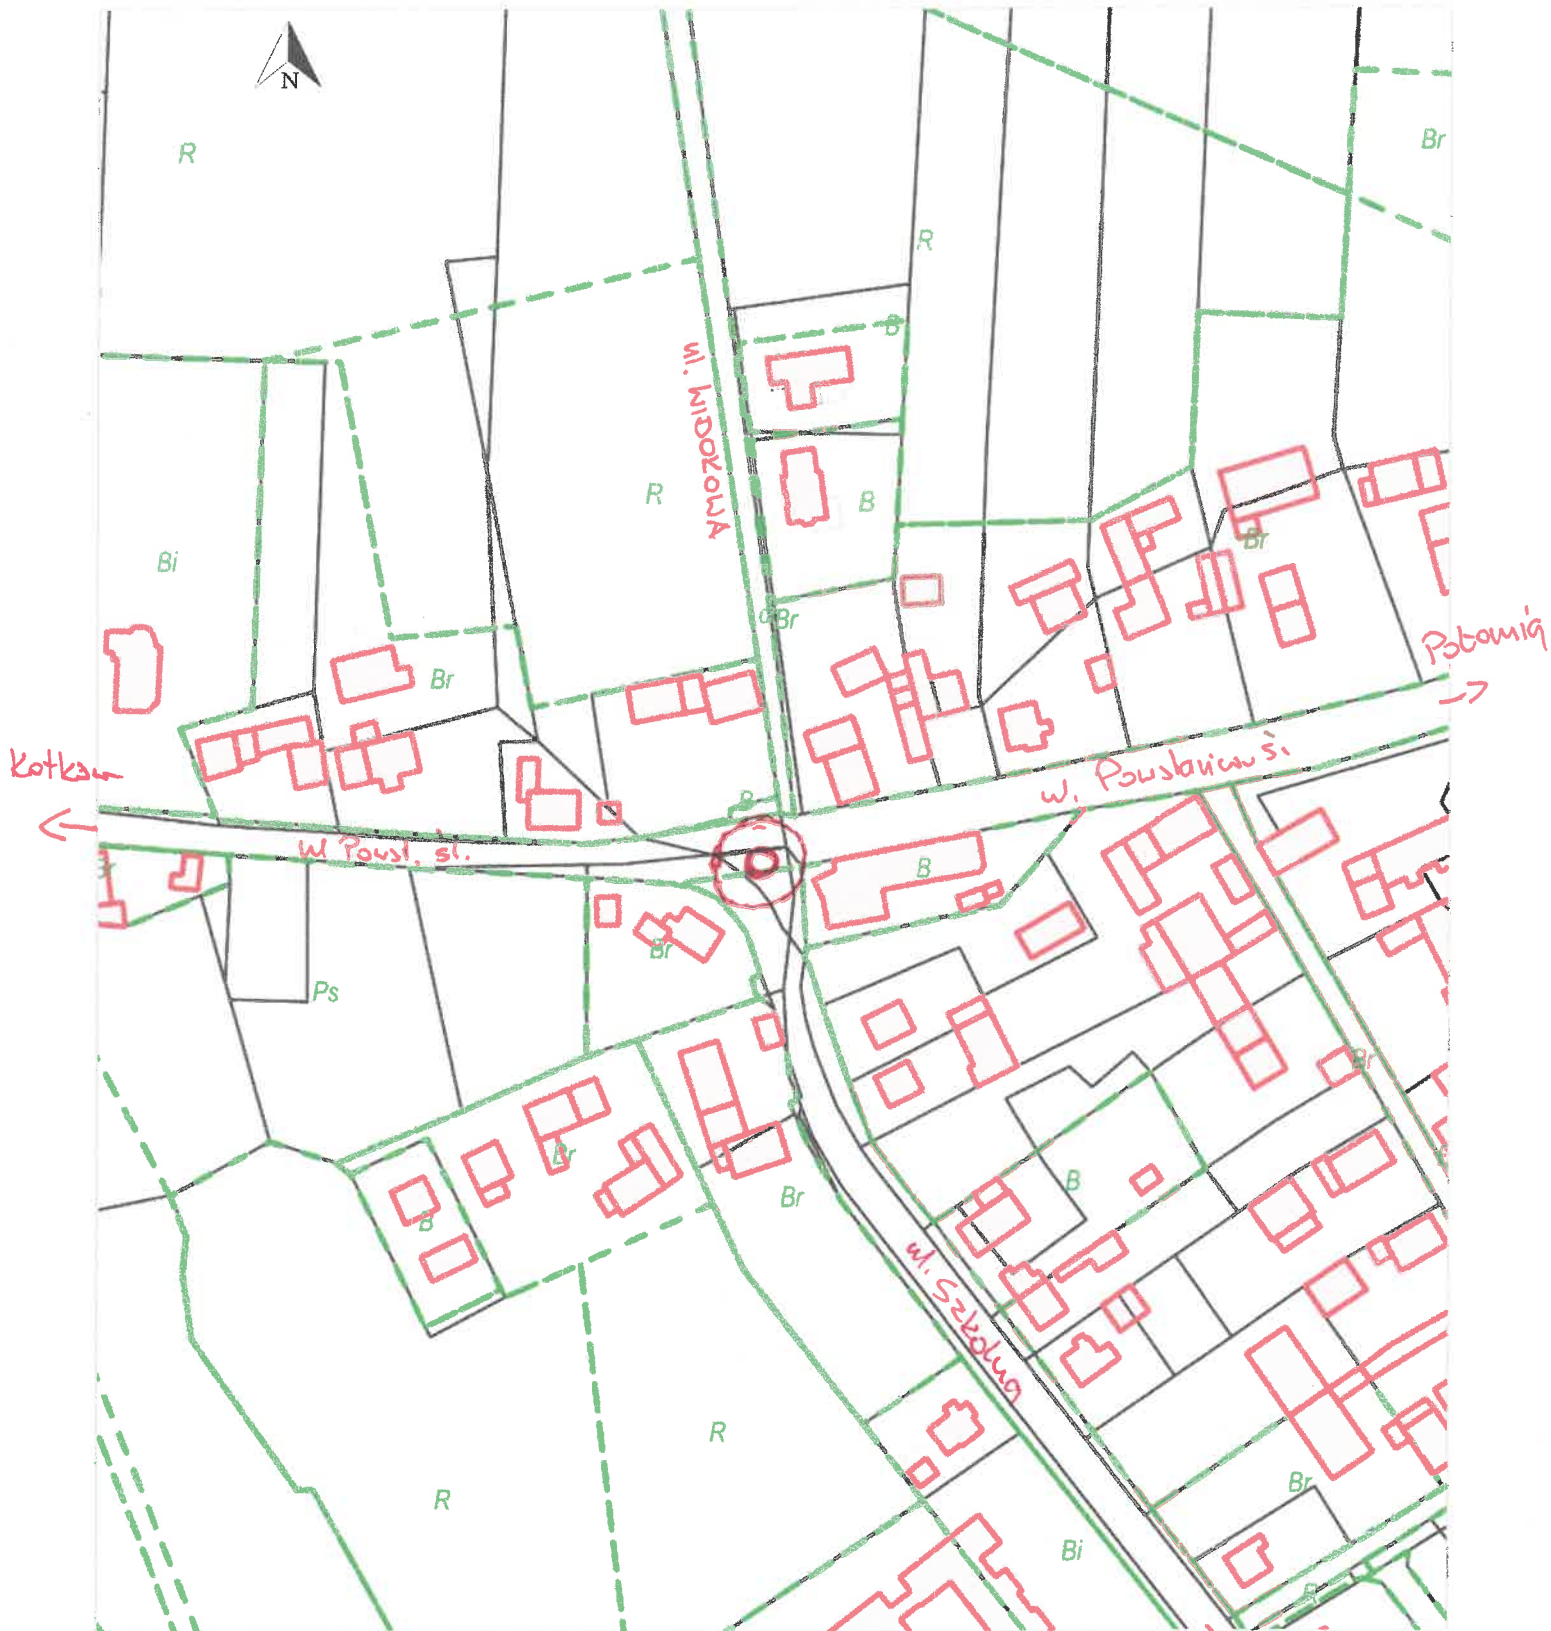

x = 5594410.06, y = 6547007.90
Wojska, Tworóg

Legenda

Nazwy użytków

Taras

Taras

Pozostałe trwałe związane EGIB

blok nawis

 Budynek wybudowany

 Granice konturów klasyf

 Granice użytków

 Granice działek