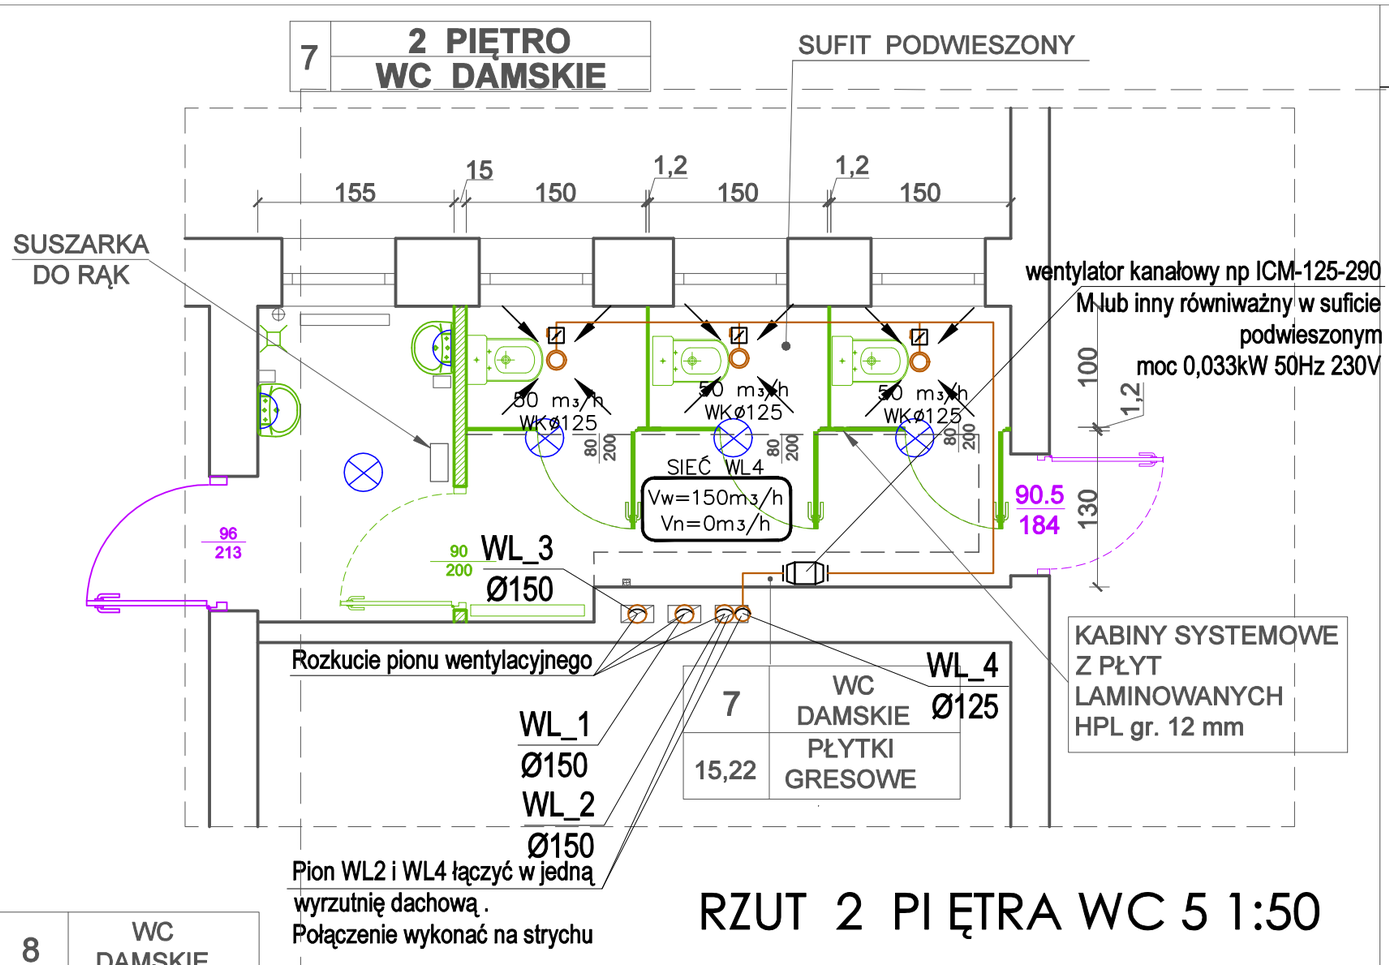

L E G E N D A

- ŚCIANKI PROJEKTOWANE
- PROJEKTOWANE OŚWIETLENIE
- PROJEKTOWANE URZĄDZENIA SANITARNE
- 67 / 189 — DRZWI DO RENOWACJI KONSERWATORSKIEJ
- 80 / 200 — PROJEKTOWANE DRZWI
- PROJ. PRZEWODY WENTYLACYJNE

LOKALIZACJA WC
2 PIĘTRO

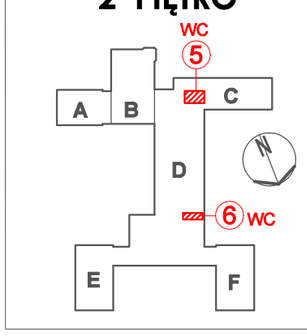

D S W PROJEKT SP. Z O.O.
adres: ul. Św. Barbary 14/36, 41-516 Chorzów
e-mail: dsw@dswprojekt.pl
telefon: 736 249 068
strona: dswprojekt.pl

TEMAT:
OPRACOWANIE DOKUMENTACJI PROJEKTOWEJ PRZEBUDOWY POMIESZCZEŃ SANITARNYCH W BUDYNKU ZESPOŁU SZKÓŁ CHEMICZNO - MEDYCZNYCH I OGÓLNOKSZTAŁCĄCYCH W TARNOWSKICH GÓRACH

OBIEKT:
BUDYNEK ZESPOŁU SZKÓŁ CHEMICZNO - MEDYCZNYCH I OGÓLNOKSZTAŁCĄCYCH W TARNOWSKICH GÓRACH, PRZY UL. OPOLSKIEJ 26

INWESTOR:
POWIAT TARNOGÓRSKI
UL. KARŁUSZOWIEC 5, 42-600 TARNOWSKIE GÓRY

PROJEKTANCI:

proj. branży architektonicznej	mgr inż. ARCH. RYSZARD KWOSEK	upr. SL-0346
spr. branży architektonicznej	mgr inż. arch. MARTA SMOŁKA	upr. nr 20/SLOKK/2016
proj.branży konstrukcyjnej	mgr inż. JUSTYNA MROZEK	upr. nr SLK/5945/PBKb/17
spr .branży konstrukcyjnej	mgr inż. DOROTA SETLAK-WRÓBLEWICZ	upr. nr SLK/2416/POOK/08
proj. branży sanitarnej	mgr inż. WOJCIECH BLAK	upr. nr 61/2003
spr. branży sanitarnej	mgr inż. MAŁGORZATA BIELECKA	DOŚ/0161/PWBS/16

TEMAT RYSUNKU:
RZUTY WC 5, 6 2 PIĘTRO

FAZA: BUDOWLANY

DATA: CZERWIEC 2022
NR RYS.: A-8
SKALA: 1:50
NR STR.: