



RZUT 1 PIĘTRA 1:50

**LOKALIZACJA WC
1 PIĘTRO**

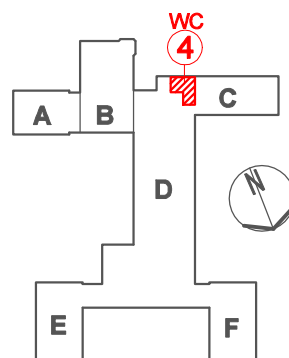

L E G E N D A

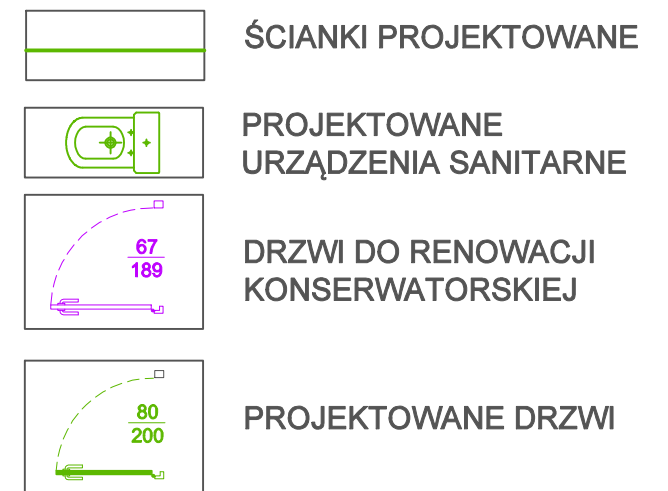

**UWAGA: WYMIARY NALEŻY
SPRAWDZIĆ NA BUDOWIE**

D S W P R O J E K T S P . Z O . O .


adres: ul. Św. Barbary 14/36, 41-516 Chorzów
e-mail: dsw@dswprojekt.pl
telefon: 736 249 068
strona: dswprojekt.pl

TEMAT:
OPRACOWANIE DOKUMENTACJI PROJEKTOWEJ PRZEBUDOWY POMIESZCZEŃ SANITARNYCH W BUDYNKU
ZESPOŁU SZKÓŁ CHEMICZNO - MEDYCZNYCH I OGÓLNOKSZTAŁCĄCYCH W TARNOWSKICH GÓRACH

OBIEKT:
BUDYNEK ZESPOŁU SZKÓŁ CHEMICZNO - MEDYCZNYCH I OGÓLNOKSZTAŁCĄCYCH W TARNOWSKICH
GÓRACH, PRZY UL. OPOLSKIEJ 26

INWESTOR:
POWIAT TARNOGÓRSKI
UL. KARŁUSZOWIEC 5, 42-600 TARNOWSKIE GÓRY

PROJEKTANCI:
proj. branży architektonicznej mgr inż. ARCH. RYSZARD KWOSK upr. SL-0346
spr. branży architektonicznej mgr inż. arch. MARTA SMOŁKA upr. nr 20/SŁOKK/2016

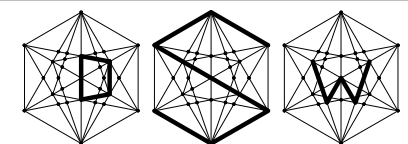

TEMAT RYSUNKU:

**WC 4
RZUT
1 PIĘTRA**

FAZA:
T E C H N I C Z N Y

DATA:
CZERWIEC
2022

NR RYS.:
A-6

SKALA:
1:50

NR STR.: