5 PARTER SZATNIA MĘSKA

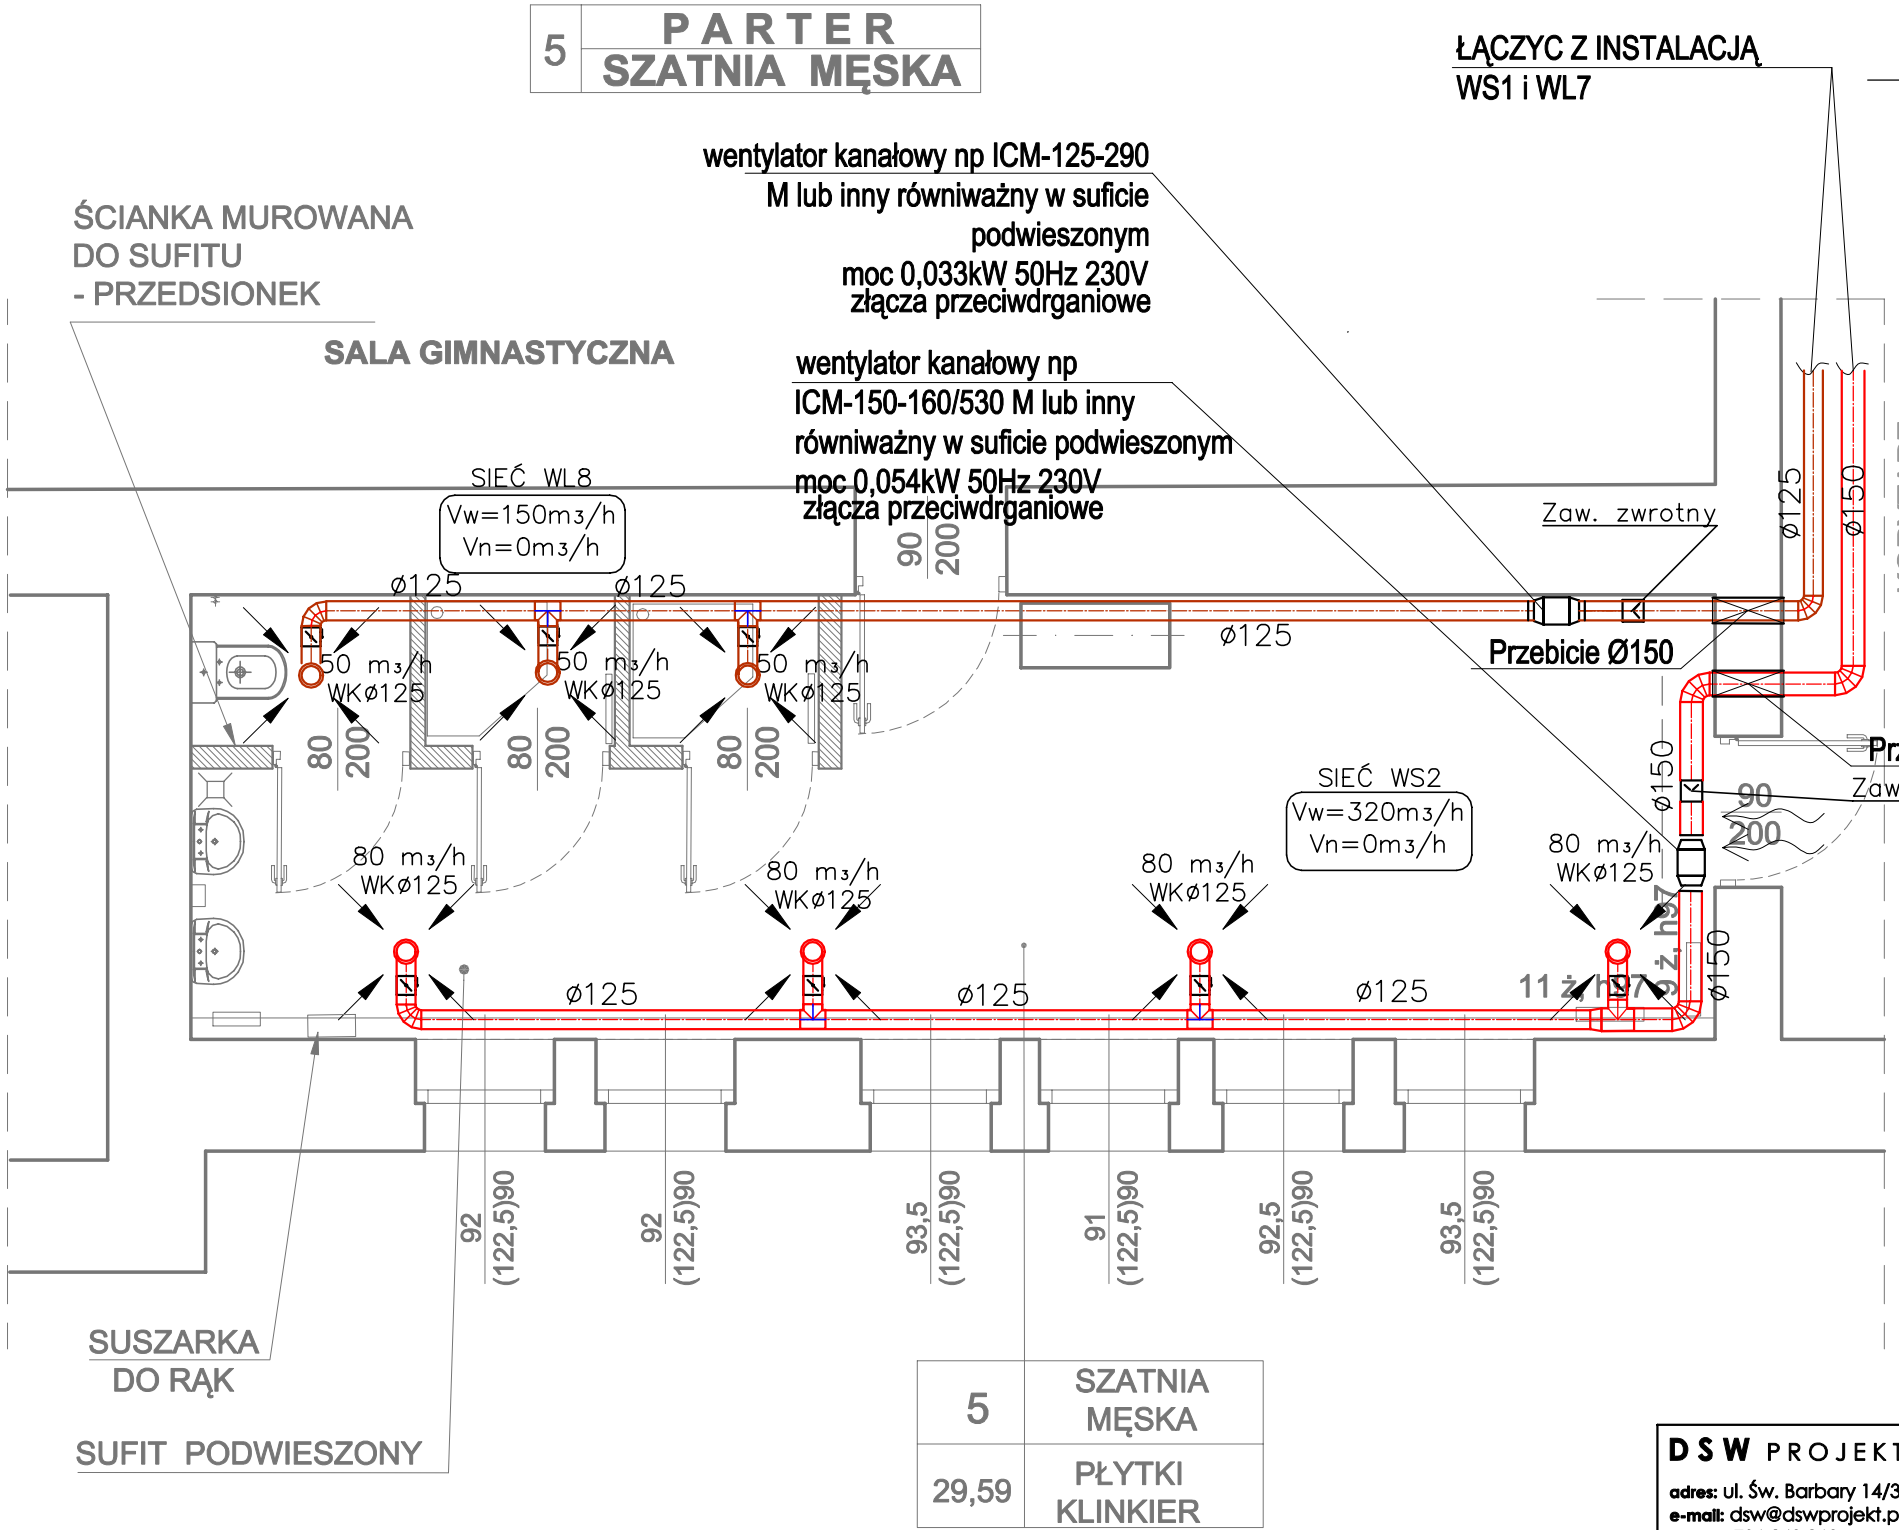

5	SZATNIA MĘSKA
29,59	PŁYTKI KLINKIER

RZUT 1:50

LEGENDA

W2 / Ø125 - symbol instalacji, średnica pionu

- instalacja wentylacji wywiewnej łazienek (WL)
- instalacja wentylacji wywiewnej szatni (WS)

50 m3/h - zawór wentylacyjny usytuowany w suficie podwieszonym

- przepustnica ręczna

- grawitacyjny transfer powietrza (drzwi wyposażyć w otwory o powierzchni czynnej min. 220cm2)

LOKALIZACJA SZATNI PARTER

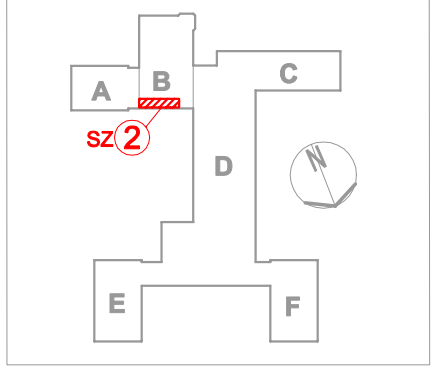

D S W PROJEKT SP. Z O.O.
adres: Ul. Św. Barbary 14/36, 41-516 Chorzów
e-mail: dsw@dswprojekt.pl
telefon: 736 249 068
strona: dswprojekt.pl

TEMAT:
OPRACOWANIE DOKUMENTACJI PROJEKTOWEJ PRZEBUDOWY POMIESZCZEŃ SANITARNYCH BUDYNKU ZESPOŁU SZKÓŁ CHEMICZNO-MEDYCZNYCH I OGÓLNOKSZTAŁCĄCYCH W TARNOWSKICH GÓRACH

OBIEKT:
BUDYNEK ZESPOŁU SZKÓŁ CHEMICZNO - MEDYCZNYCH I OGÓLNOKSZTAŁCĄCYCH W TARNOWSKICH GÓRACH, PRZY UL. OPOLSKIEJ 26

INWESTOR:
POWIAT TARNOGÓRSKI
UL. KARŁUSZOWIEC 5, 42-600 TARNOWSKIE GÓRY

PROJEKTANCI:

proj. branży sanitarnej	mgr inż. WOJCIECH BLAK	upr. nr 61/2003
spr. branży sanitarnej	mgr inż. MAŁGORZATA BIELECKA	DOŚ/0161/PWBS/16
opracował	mgr inż. MICHAŁ BARAN	

TEMAT RYSUNKU:
RZUT SZATNI 2 PARTER
INSTALACJA WENTYLACJI MECHANICZNEJ

FAZA: PROJEKT TECHNICZNY

DATA: CZERWIEC 2022
NR RYS.: S-15
SKALA: 1:50
NR STR.: