PODPIS ZAUFANY
MICHAŁ
ADAMCZYK
19.11.2024 10:18:56 [GMT+1]
Dokument podpisany elektronicznie
podpisem zaufanym

PIWNICA

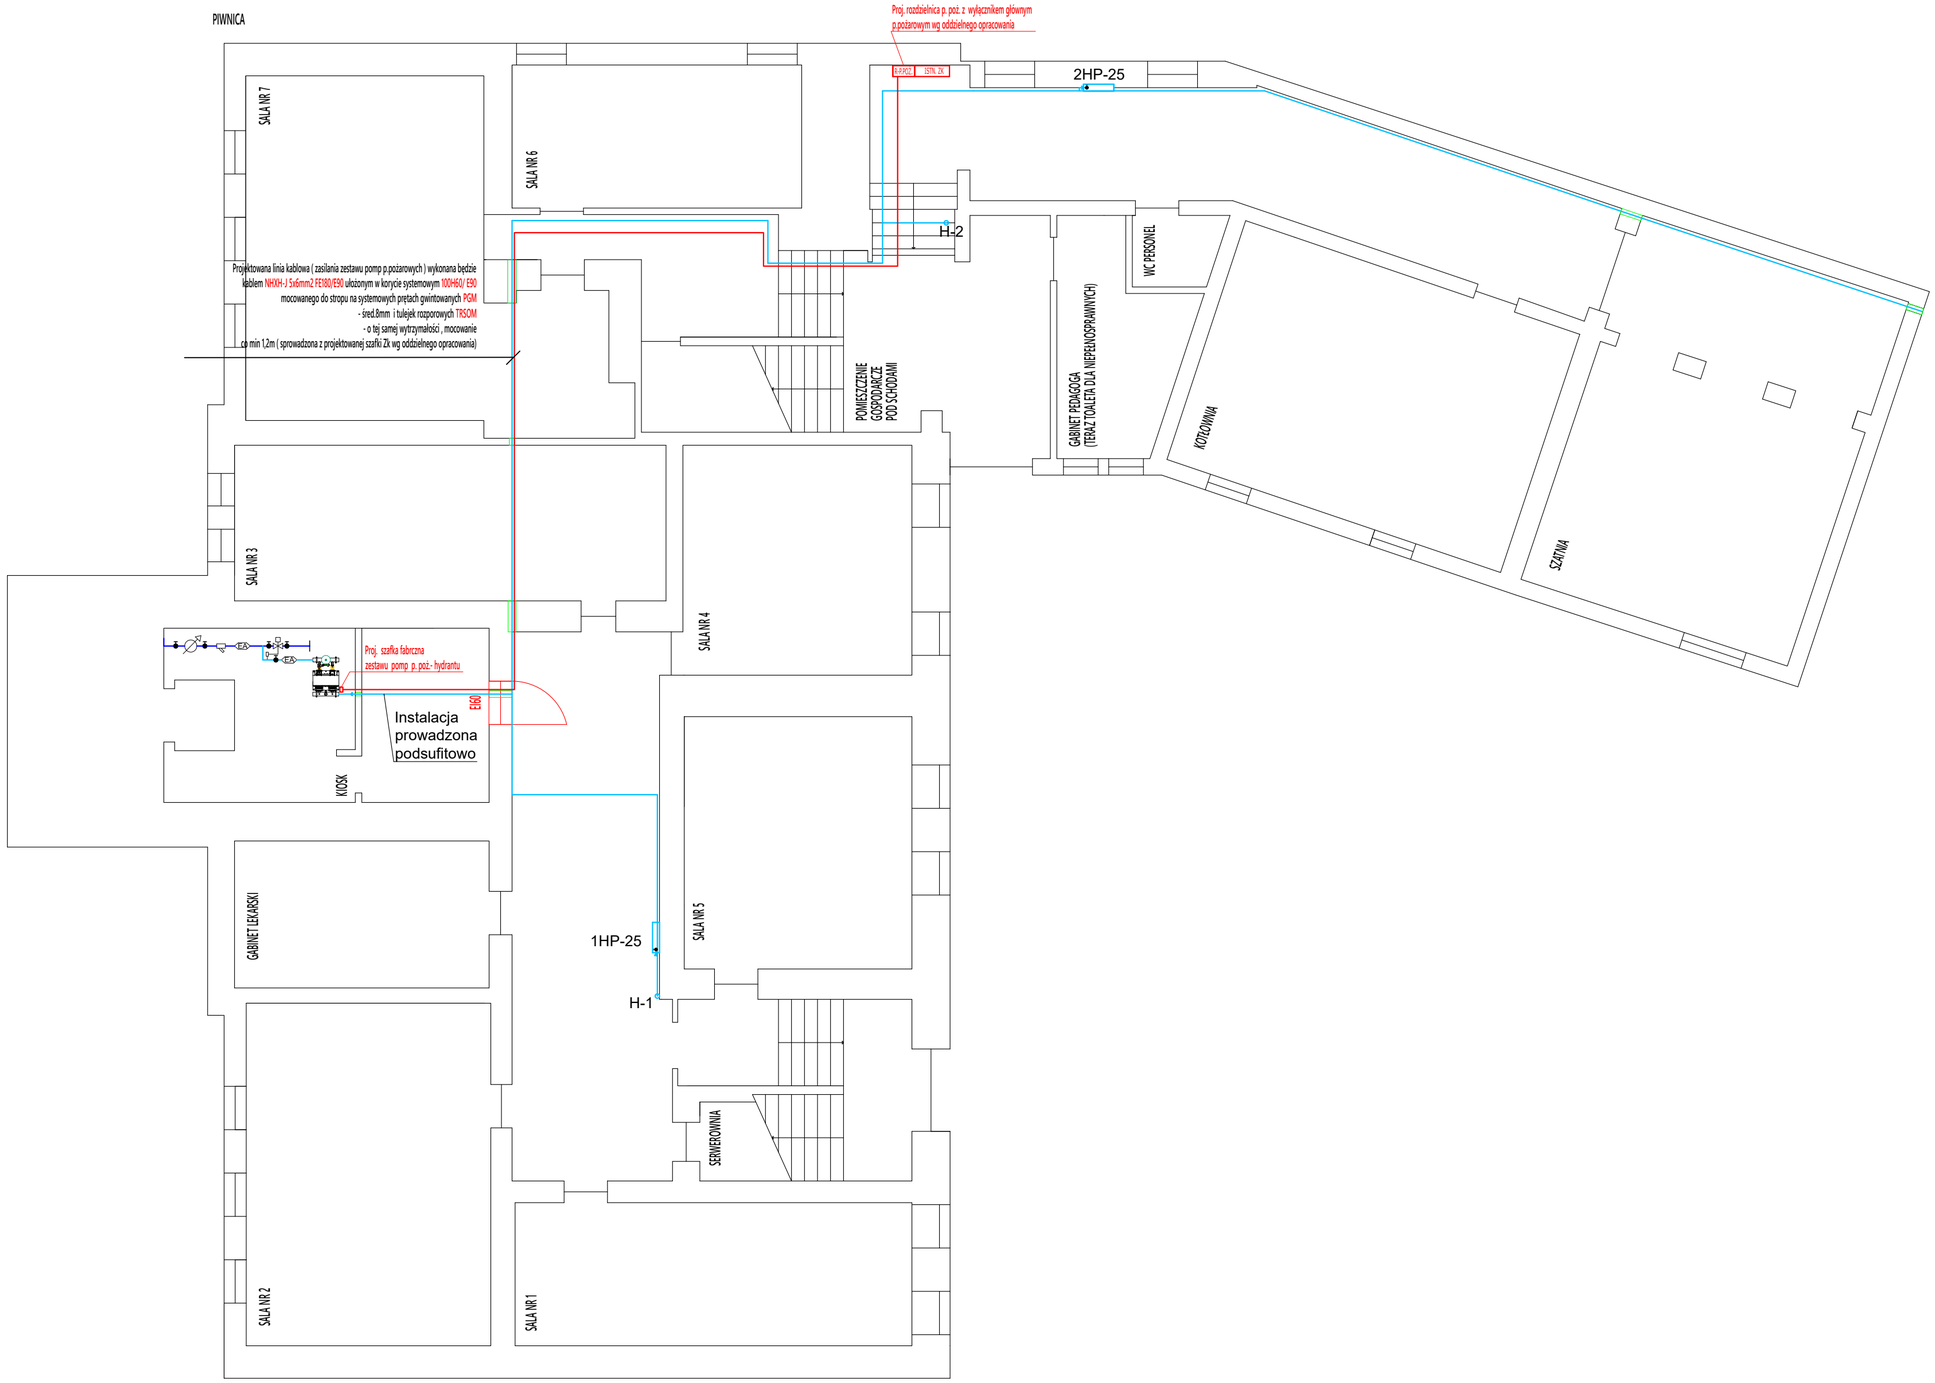

INWESTOR

Powiat Tarnogórski
ul.Karłuszowice 5, 42-600 Tarnowskie Góry

INWESTYCJA

Modernizacja inwestycji hydrantowej w budynku Wieloprofilowego Zespołu Szkół przy ul. Sienkiewicza 6 w Tarnowskich Górach

gł. projektant:	nr uprawnień:	podpis
mgr inż. Michał Adamczyk	WKP/0175/P00E/20	

EKOBUD projektowanie
ul. Piwowarska 3
54-066 Wrocław
NIP 895-000-70-67

nr projektu : 2024-10	nr umowy : ID/27/2024
stadium : PT	
branża : elektryczna	data : 08.2024
sprawdził:	skala : 1:150
temat rysunku: Instalacja zasilania pompy – rzut parter	nr rys : IE-1