PODPIS ZAUFANY
MAREK
BABICKI
20.11.2024 09:26:19 [GMT+1]
Dokument podpisany elektronicznie
podpisem zaufanym

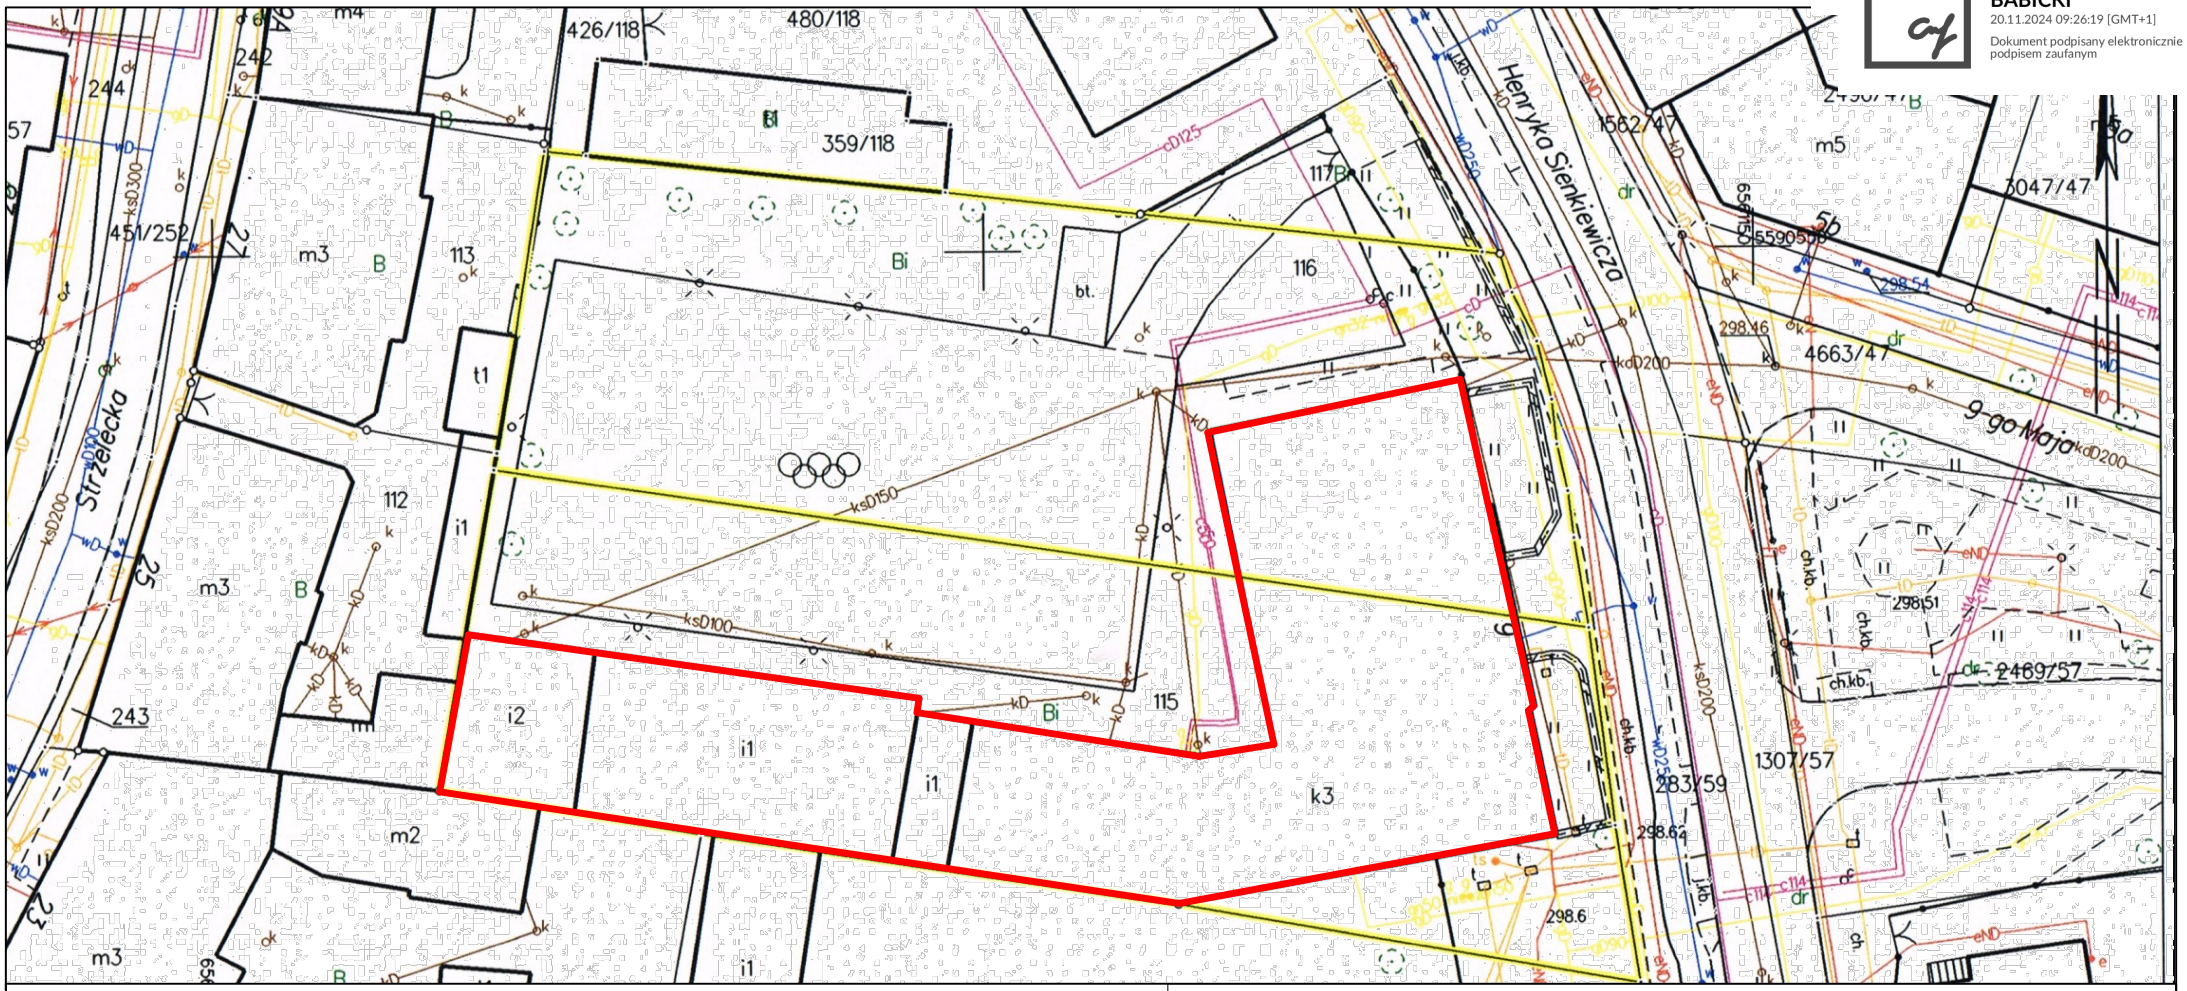

- Obszar objęty opracowaniem

INWESTOR

Powiat Tarnogórski
ul.Karłuszowice 5, 42-600 Tarnowskie Góry

INWESTYCJA

Modernizacja inwestycji hydrantowej w budynku Wieloprofilowego Zespołu Szkół przy ul. Sienkiewicza 6 w Tarnowskich Górach

gł. projektant:	nr uprawnień:	podpis
inż. Marek Babicki	261/83/WBPP	
asystent: inż. Weronika Mazur		
sprawdził:		

temat rysunku: Plan sytuacyjny

EKOBUD projektowanie
ul. Piwowarska 3
54-066 Wroc?aw
NIP 895-000-70-67

nr projektu: 2024-10	nr umowy: ID/27/2024
stadium: PT	
branża: sanitarna	data: 08.2024
skala: 1:100	nr rys: 1