


PARTER

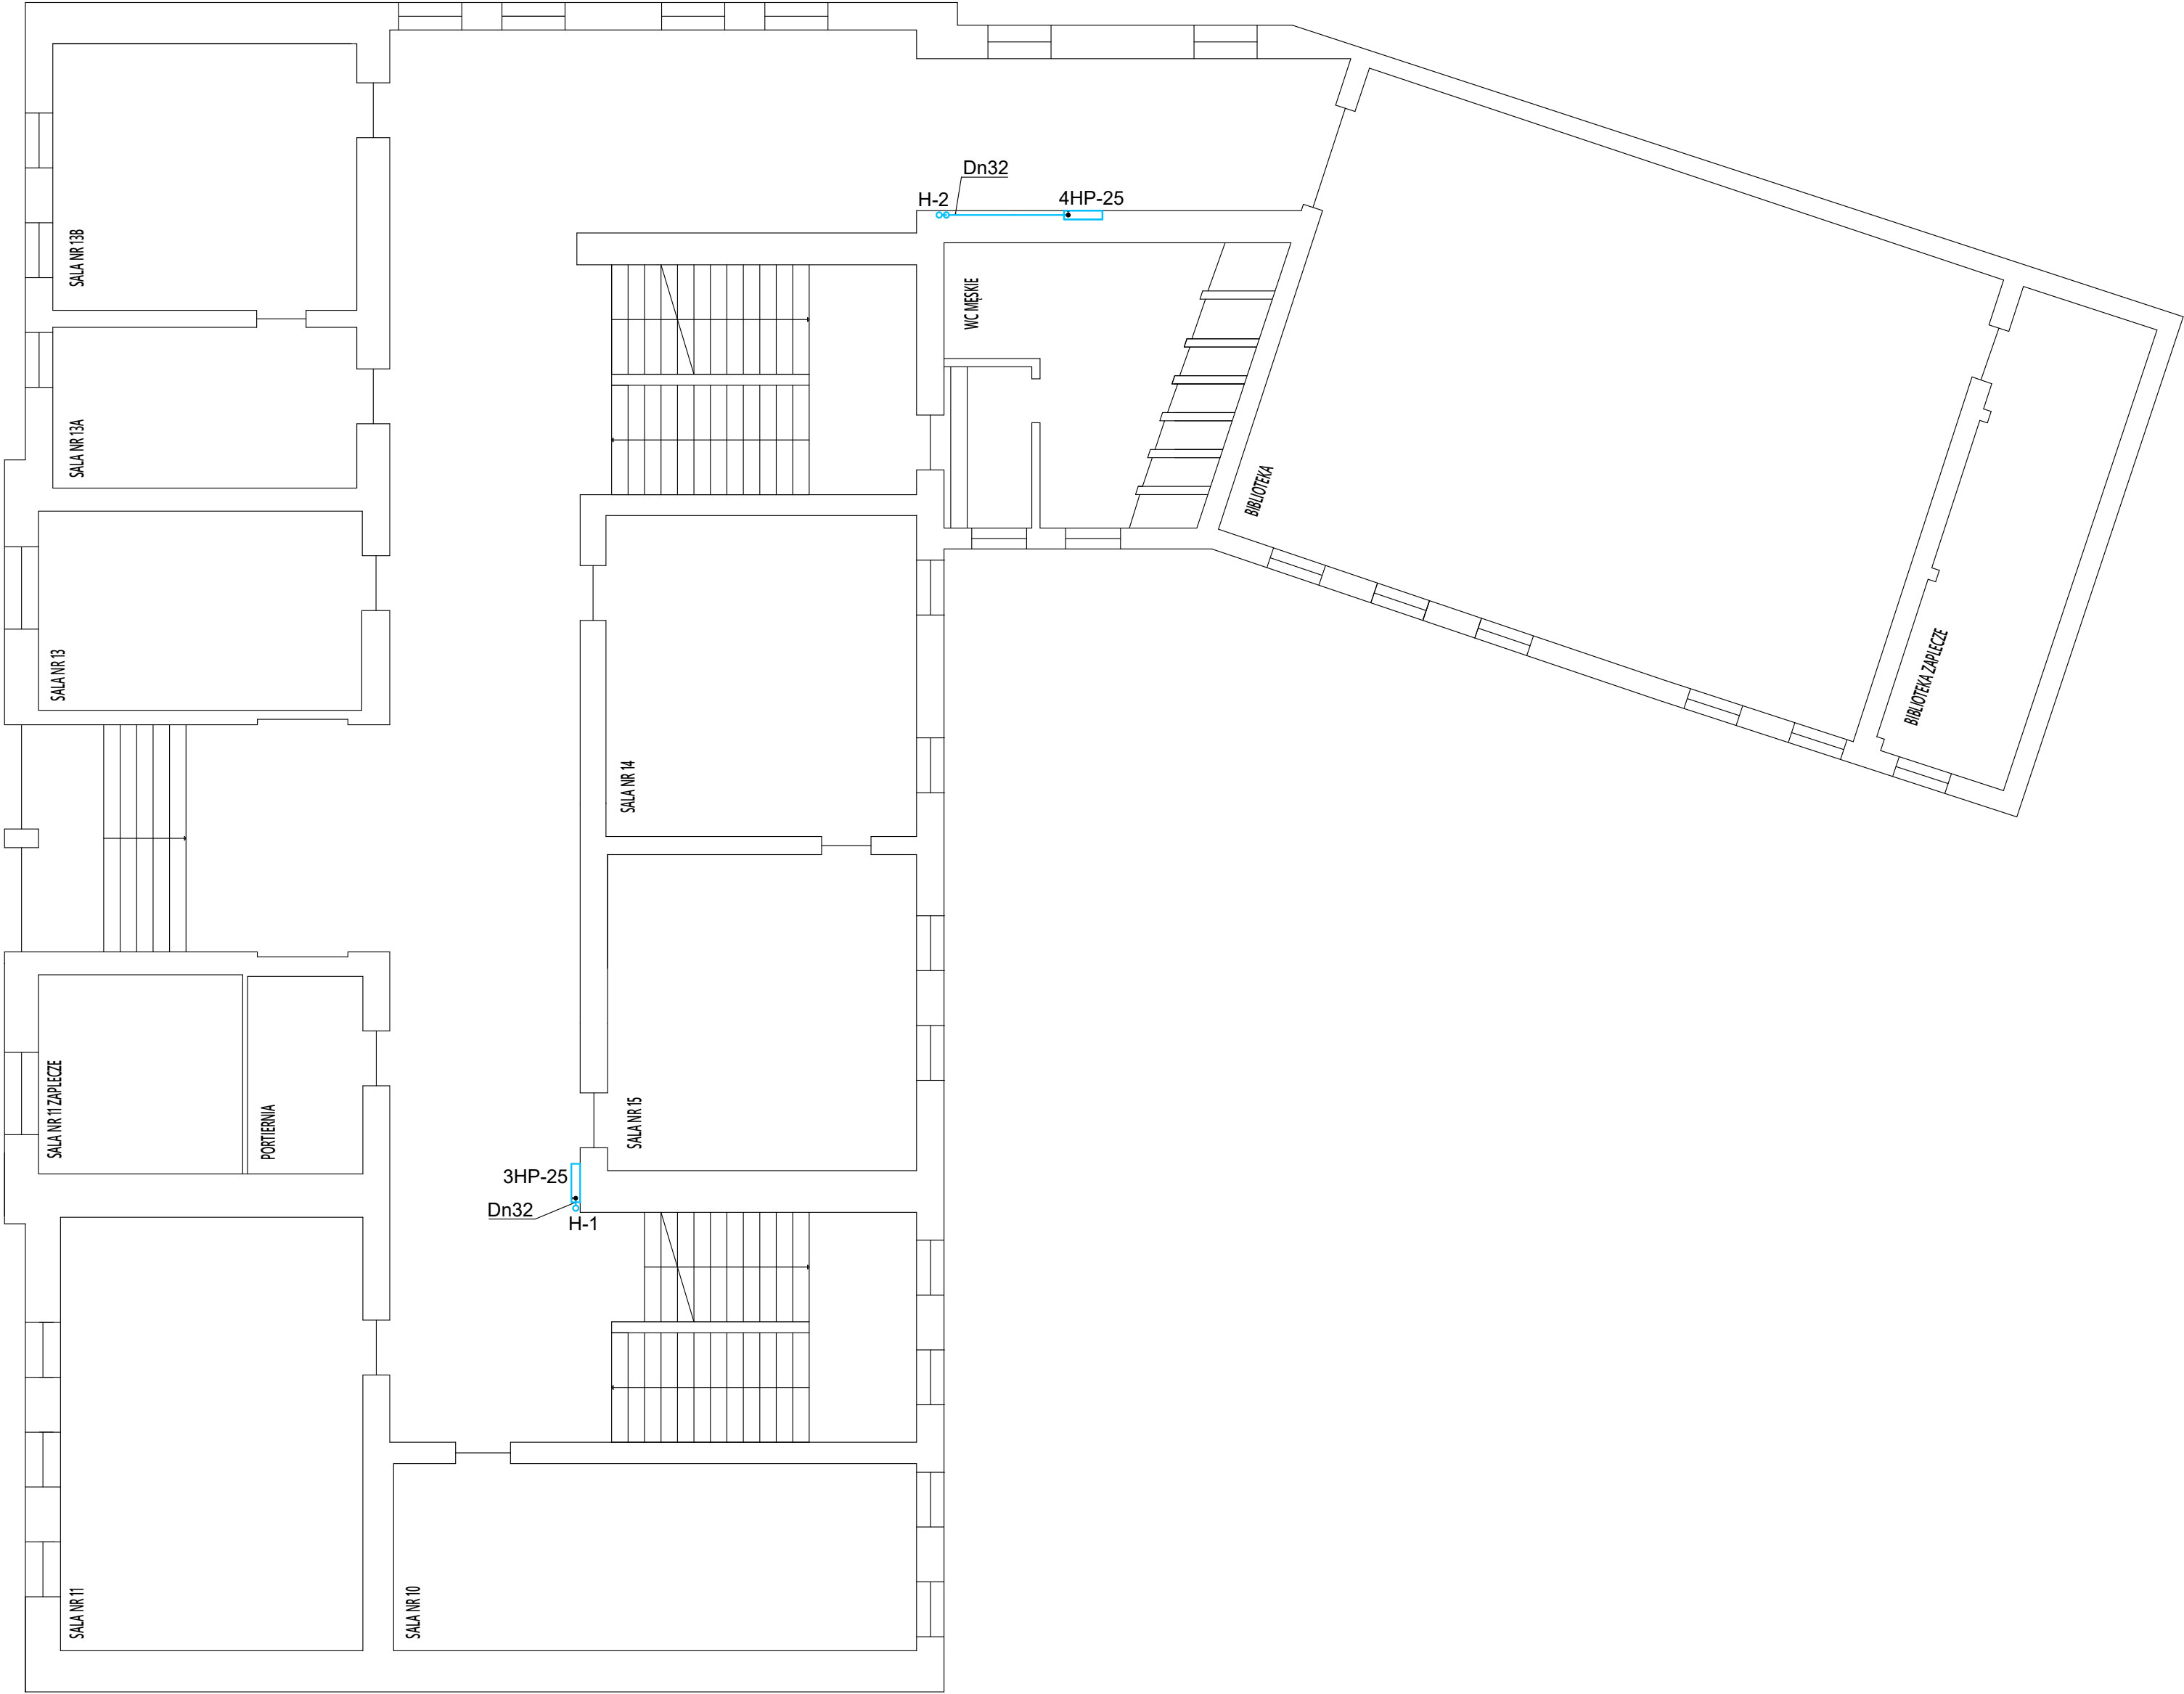

INWESTOR			Powiat Tarnogórski ul.Karłuszowice 5 42-600 Tarnowskie Góry		
INWESTYCJA			Modernizacja inwestycji hydrantowej w budynku Wieloprofilowego Zespołu Szkół przy ul. Sienkiewicza 6 w Tarnowskich Górach		
gł. projektant:	nr uprawnień:	podpis:	ul. Piwowska 3 54-066 Wrocław	NIP 895-000-70-67	
asystent:			inż. Marek Babicki	261/83/WBPP	
			inż. Weronika Mazur		
			nr projektu :	2024-10	nr umowy : ID/27/2024
			stadium :	PAB	
			branża :	sanitarna	data : 08.2024
opracował:			skala :	1:100	nr rysu : 3
temat rysunku:			Instalacja hydrantowa – rzut parter		