



PARTER

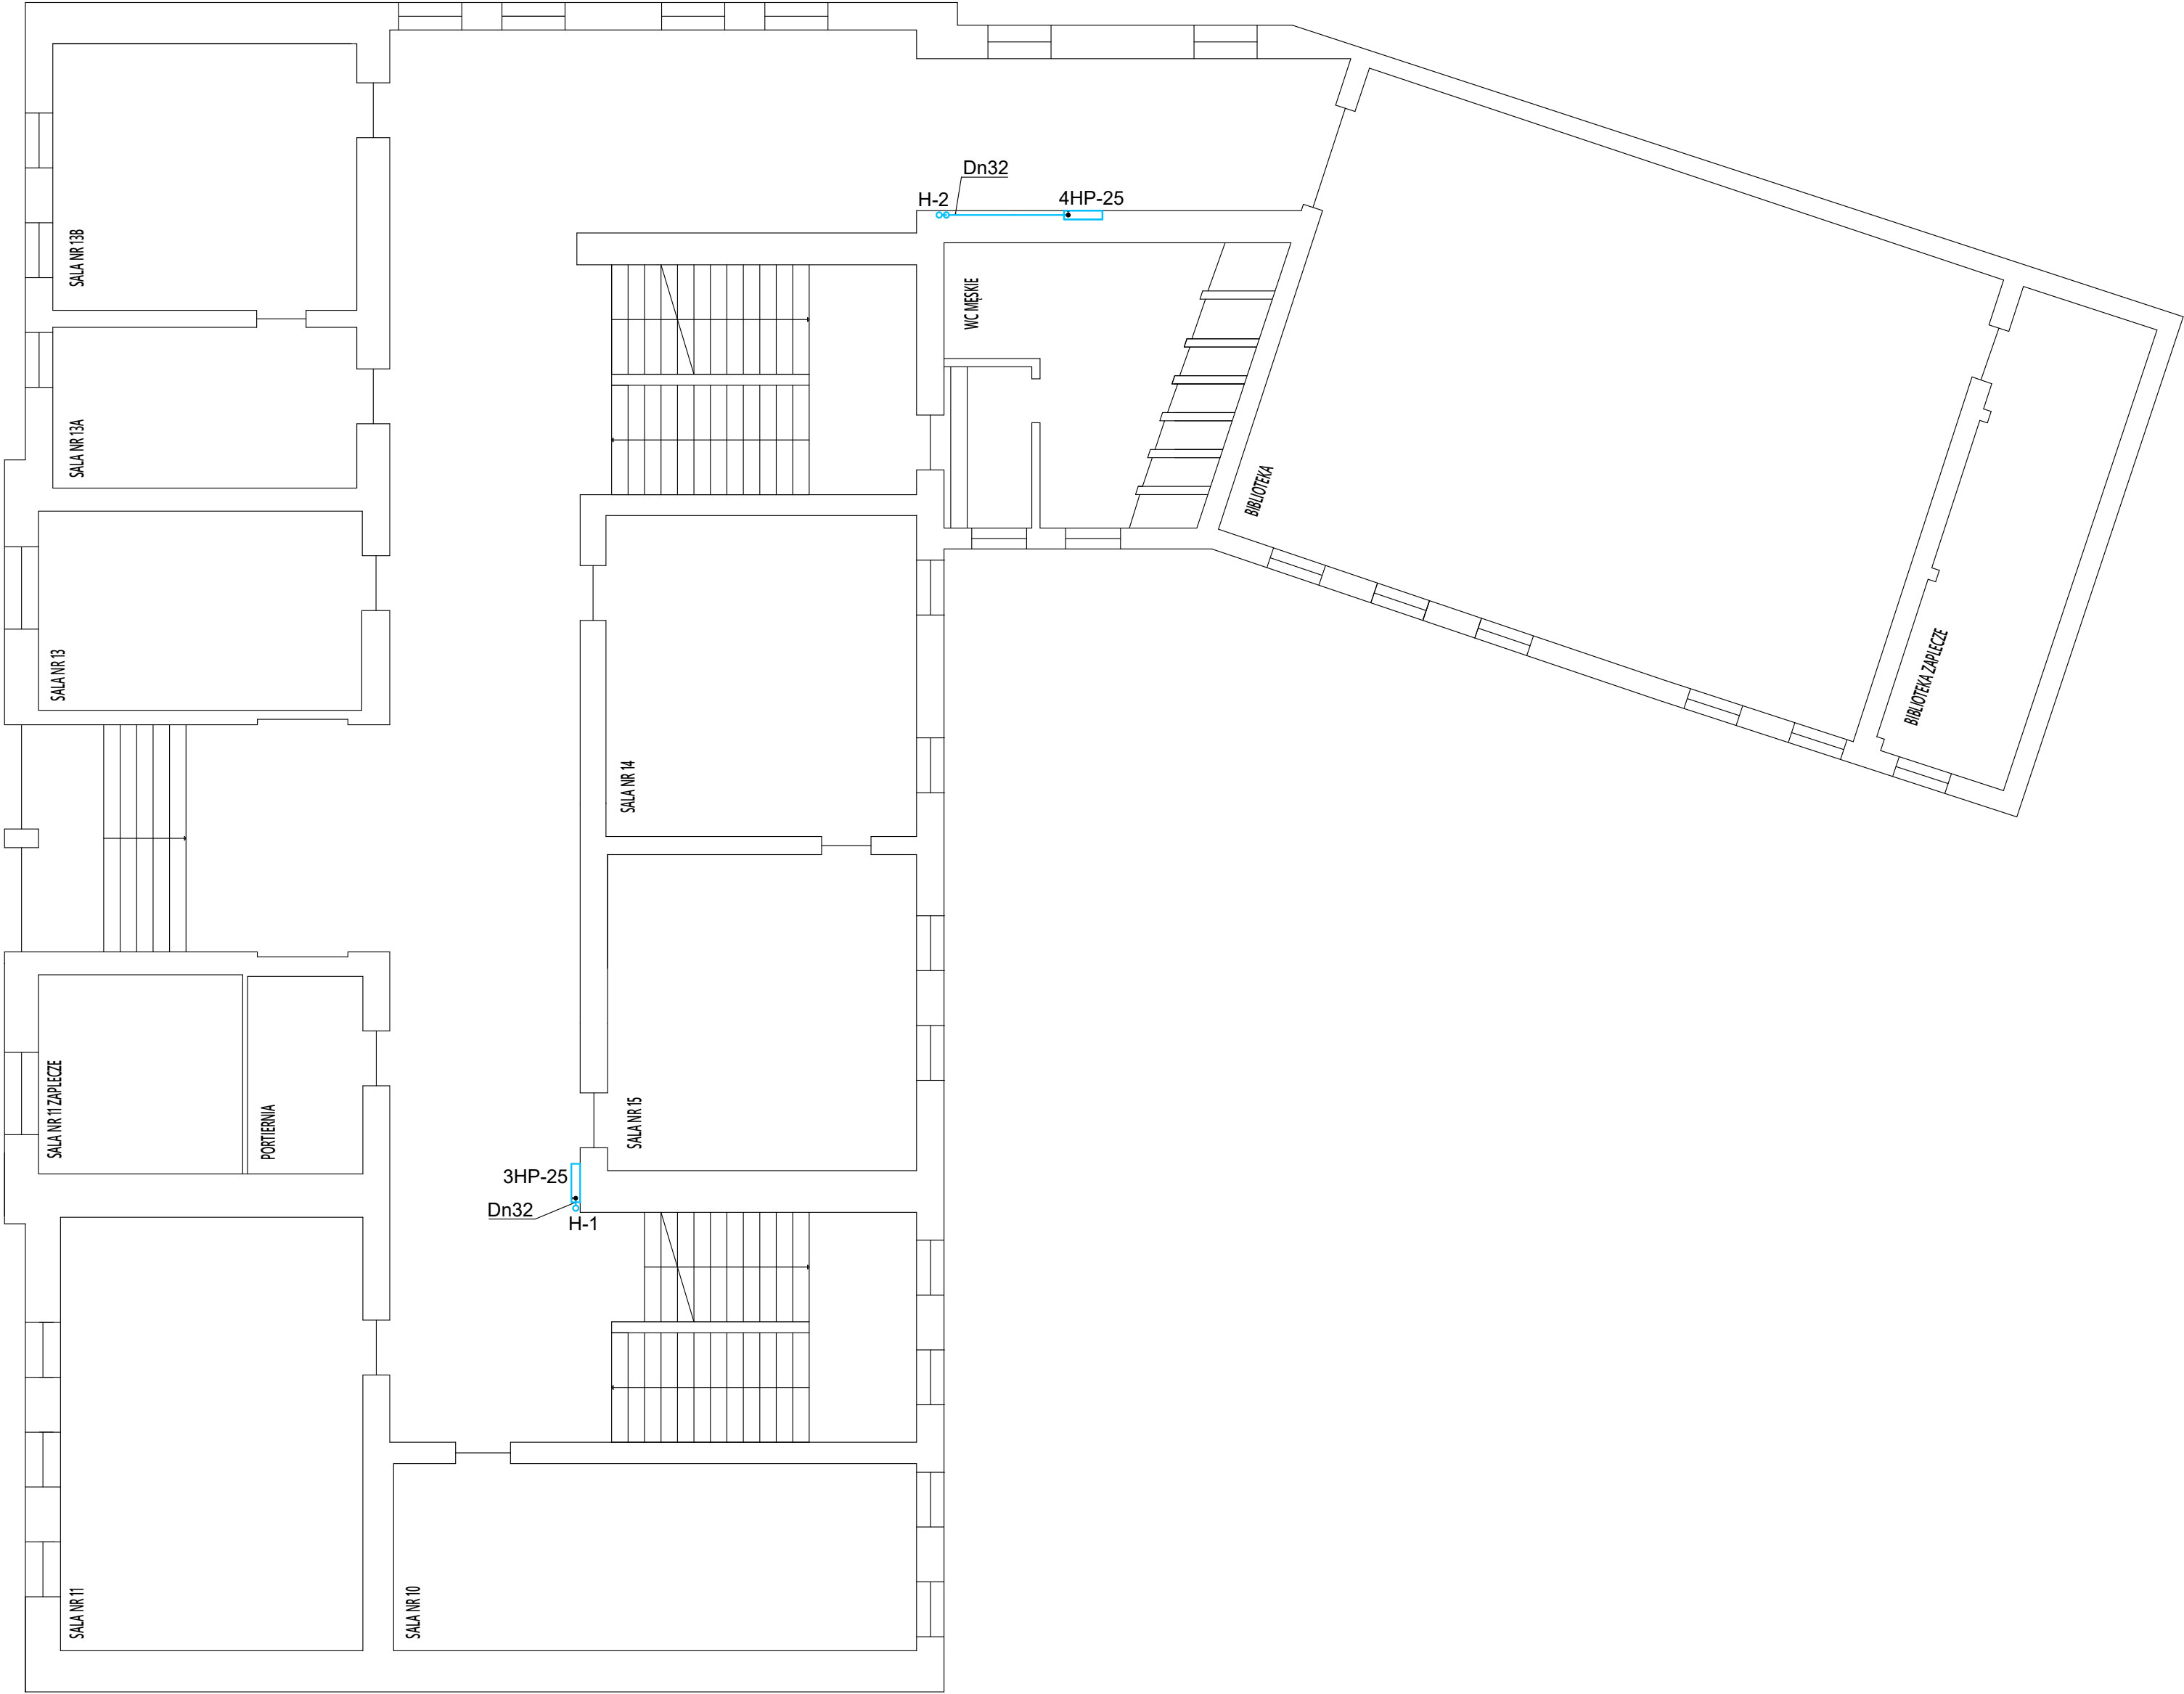

INWESTOR			Powiat Tarnogórski ul.Karłuszowice 5 42-600 Tarnowskie Góry			
INWESTYCJA			Modernizacja inwestycji hydrantowej w budynku Wieloprofilowego Zespołu Szkół przy ul. Sienkiewicza 6 w Tarnowskich Górach			
gł. projektant:	nr uprawnień:	podpis:		ul. Piwowska 3 54-066 Wrocław		NIP 895-000-70-67
asystent:				nr projektu :	2024-10	ID/27/2024
				etapów :	PT	
				branża :	sanitarna	data : 08.2024
				skala :		nr rys : 3
temat rysunku:			Instalacja hydrantowa – rzut parter			1:100